



PIANO STRALCIO
PER LA DIFESA DAL RISCHIO IDROGEOLOGICO

PIANO STRALCIO DELLE FASCE FLUVIALI

D - Carta inventario delle intersezioni, degli insediamenti e delle opere in alveo

Aggiornamento 2011 scala 1:25000 Tavola n. 20



Legenda

- Confine Adb Basilicata
- Limiti di bacino idrografico
- Limiti amministrativi comunali


- Reticolo idrografico principale
- Invasi artificiali

Intersezioni con il reticolo idrografico

- Ponte Autostradale
- Ponte strada Statale
- Ponte strada Provinciale
- Ponte strada Comunale
- Ponte Ferrovia dello Stato
- Ponte Ferrovia Appalto-Lucane
- Tubo ponte acquedotto adduttore
- Elettrodotto
- Gasdotto
- Attraversamento rete viaria minore
- Tombino

Insediamenti ed opere in alveo

- Insediamenti nelle fasce di pertinenza idraulica
- Opere di difesa trasversali
- Opere di difesa longitudinali

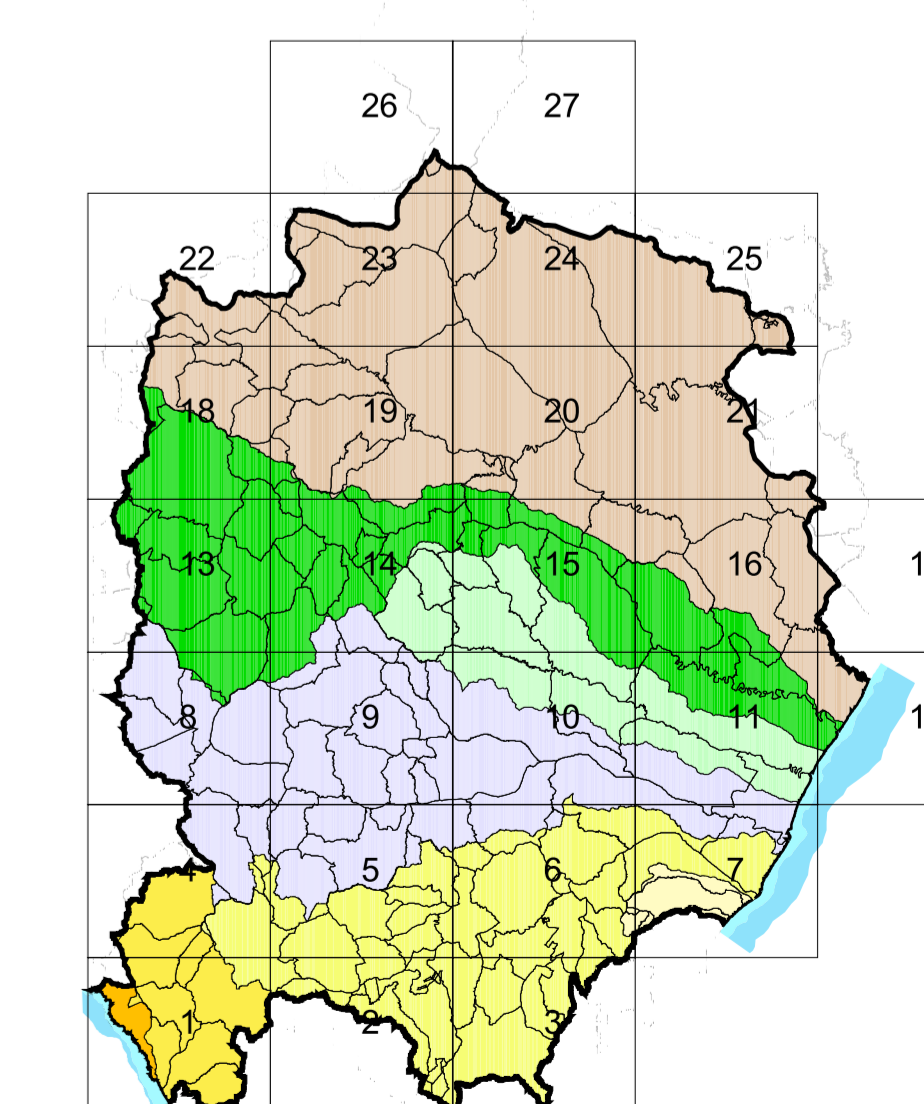

- Bacini idrografici**
- Agri
 - Basento
 - Bradano
 - Cavone
 - Noce
 - Noce a Mare
 - San Nicola Simi
 - Simi